



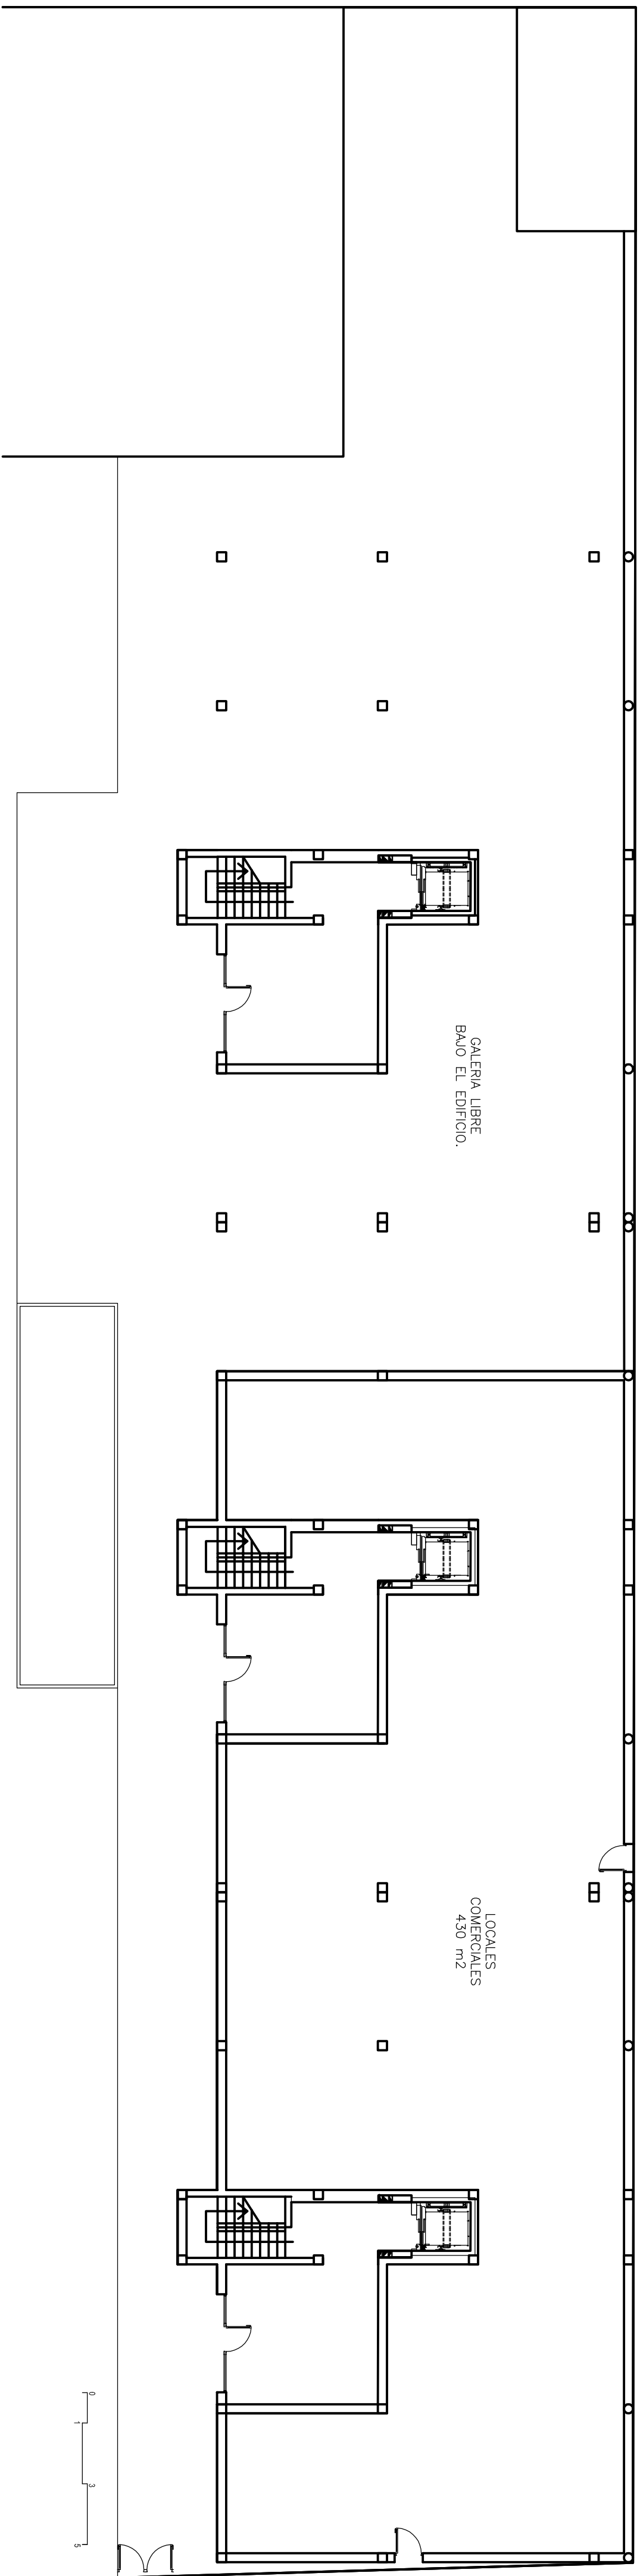

PLANTA DE PORTALES C. 0.00 E. 1150
Diseño de Vivienda, Cuenca

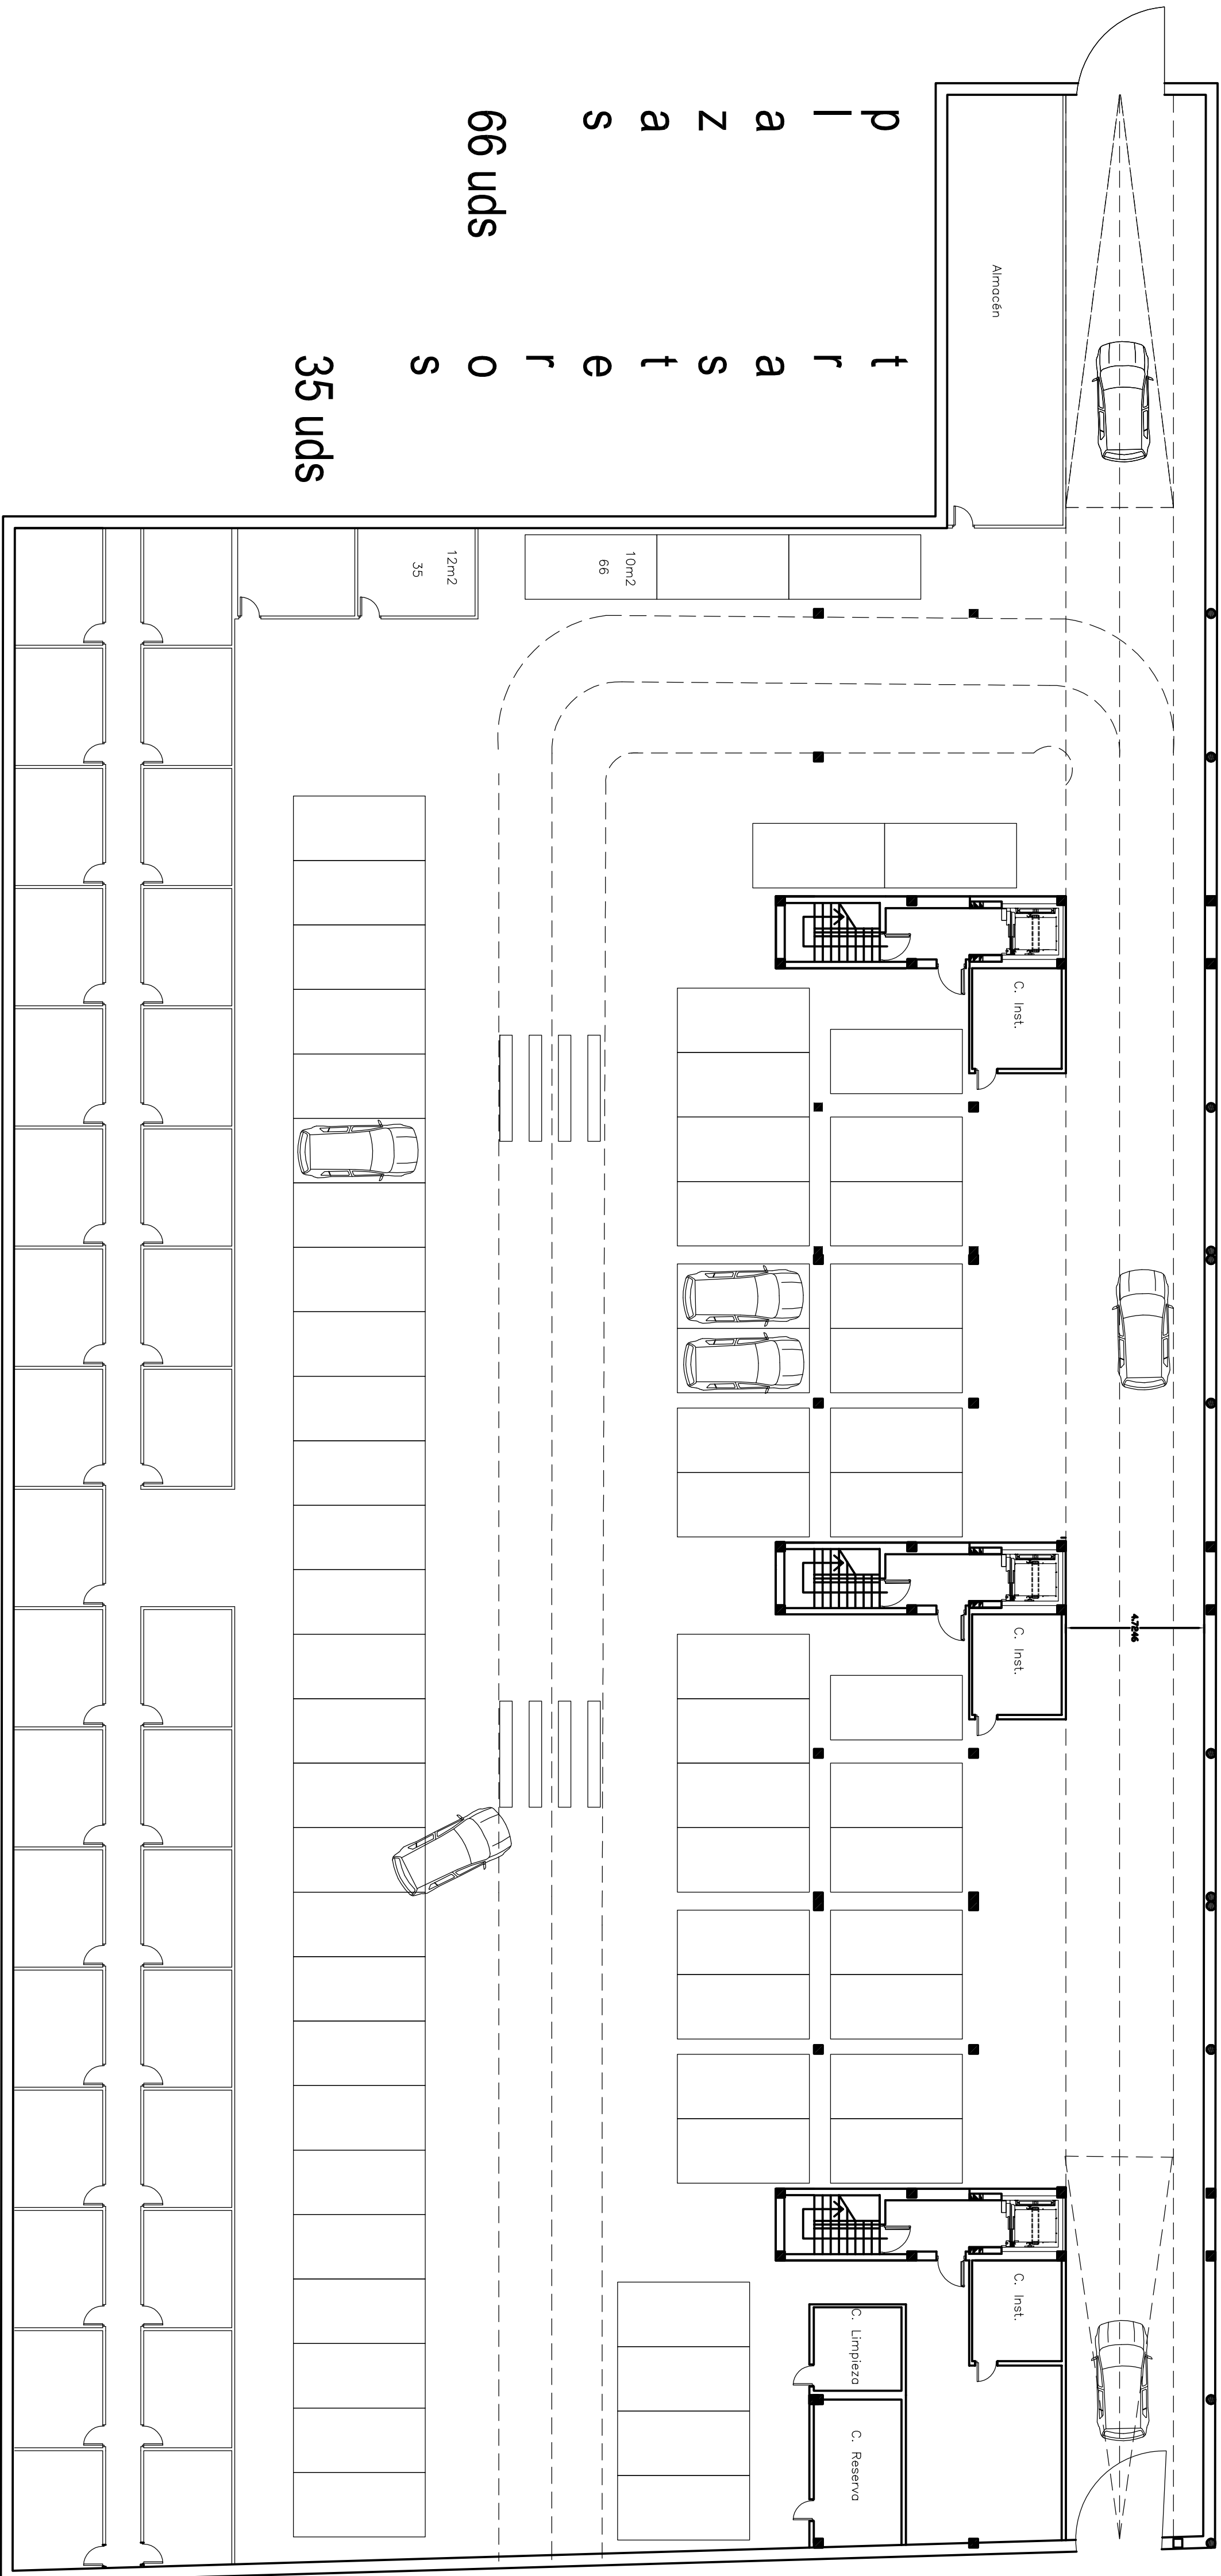

PLANTA GARAJES C. -1.00 E. 1150
Diseño de Vivienda, Cuenca

